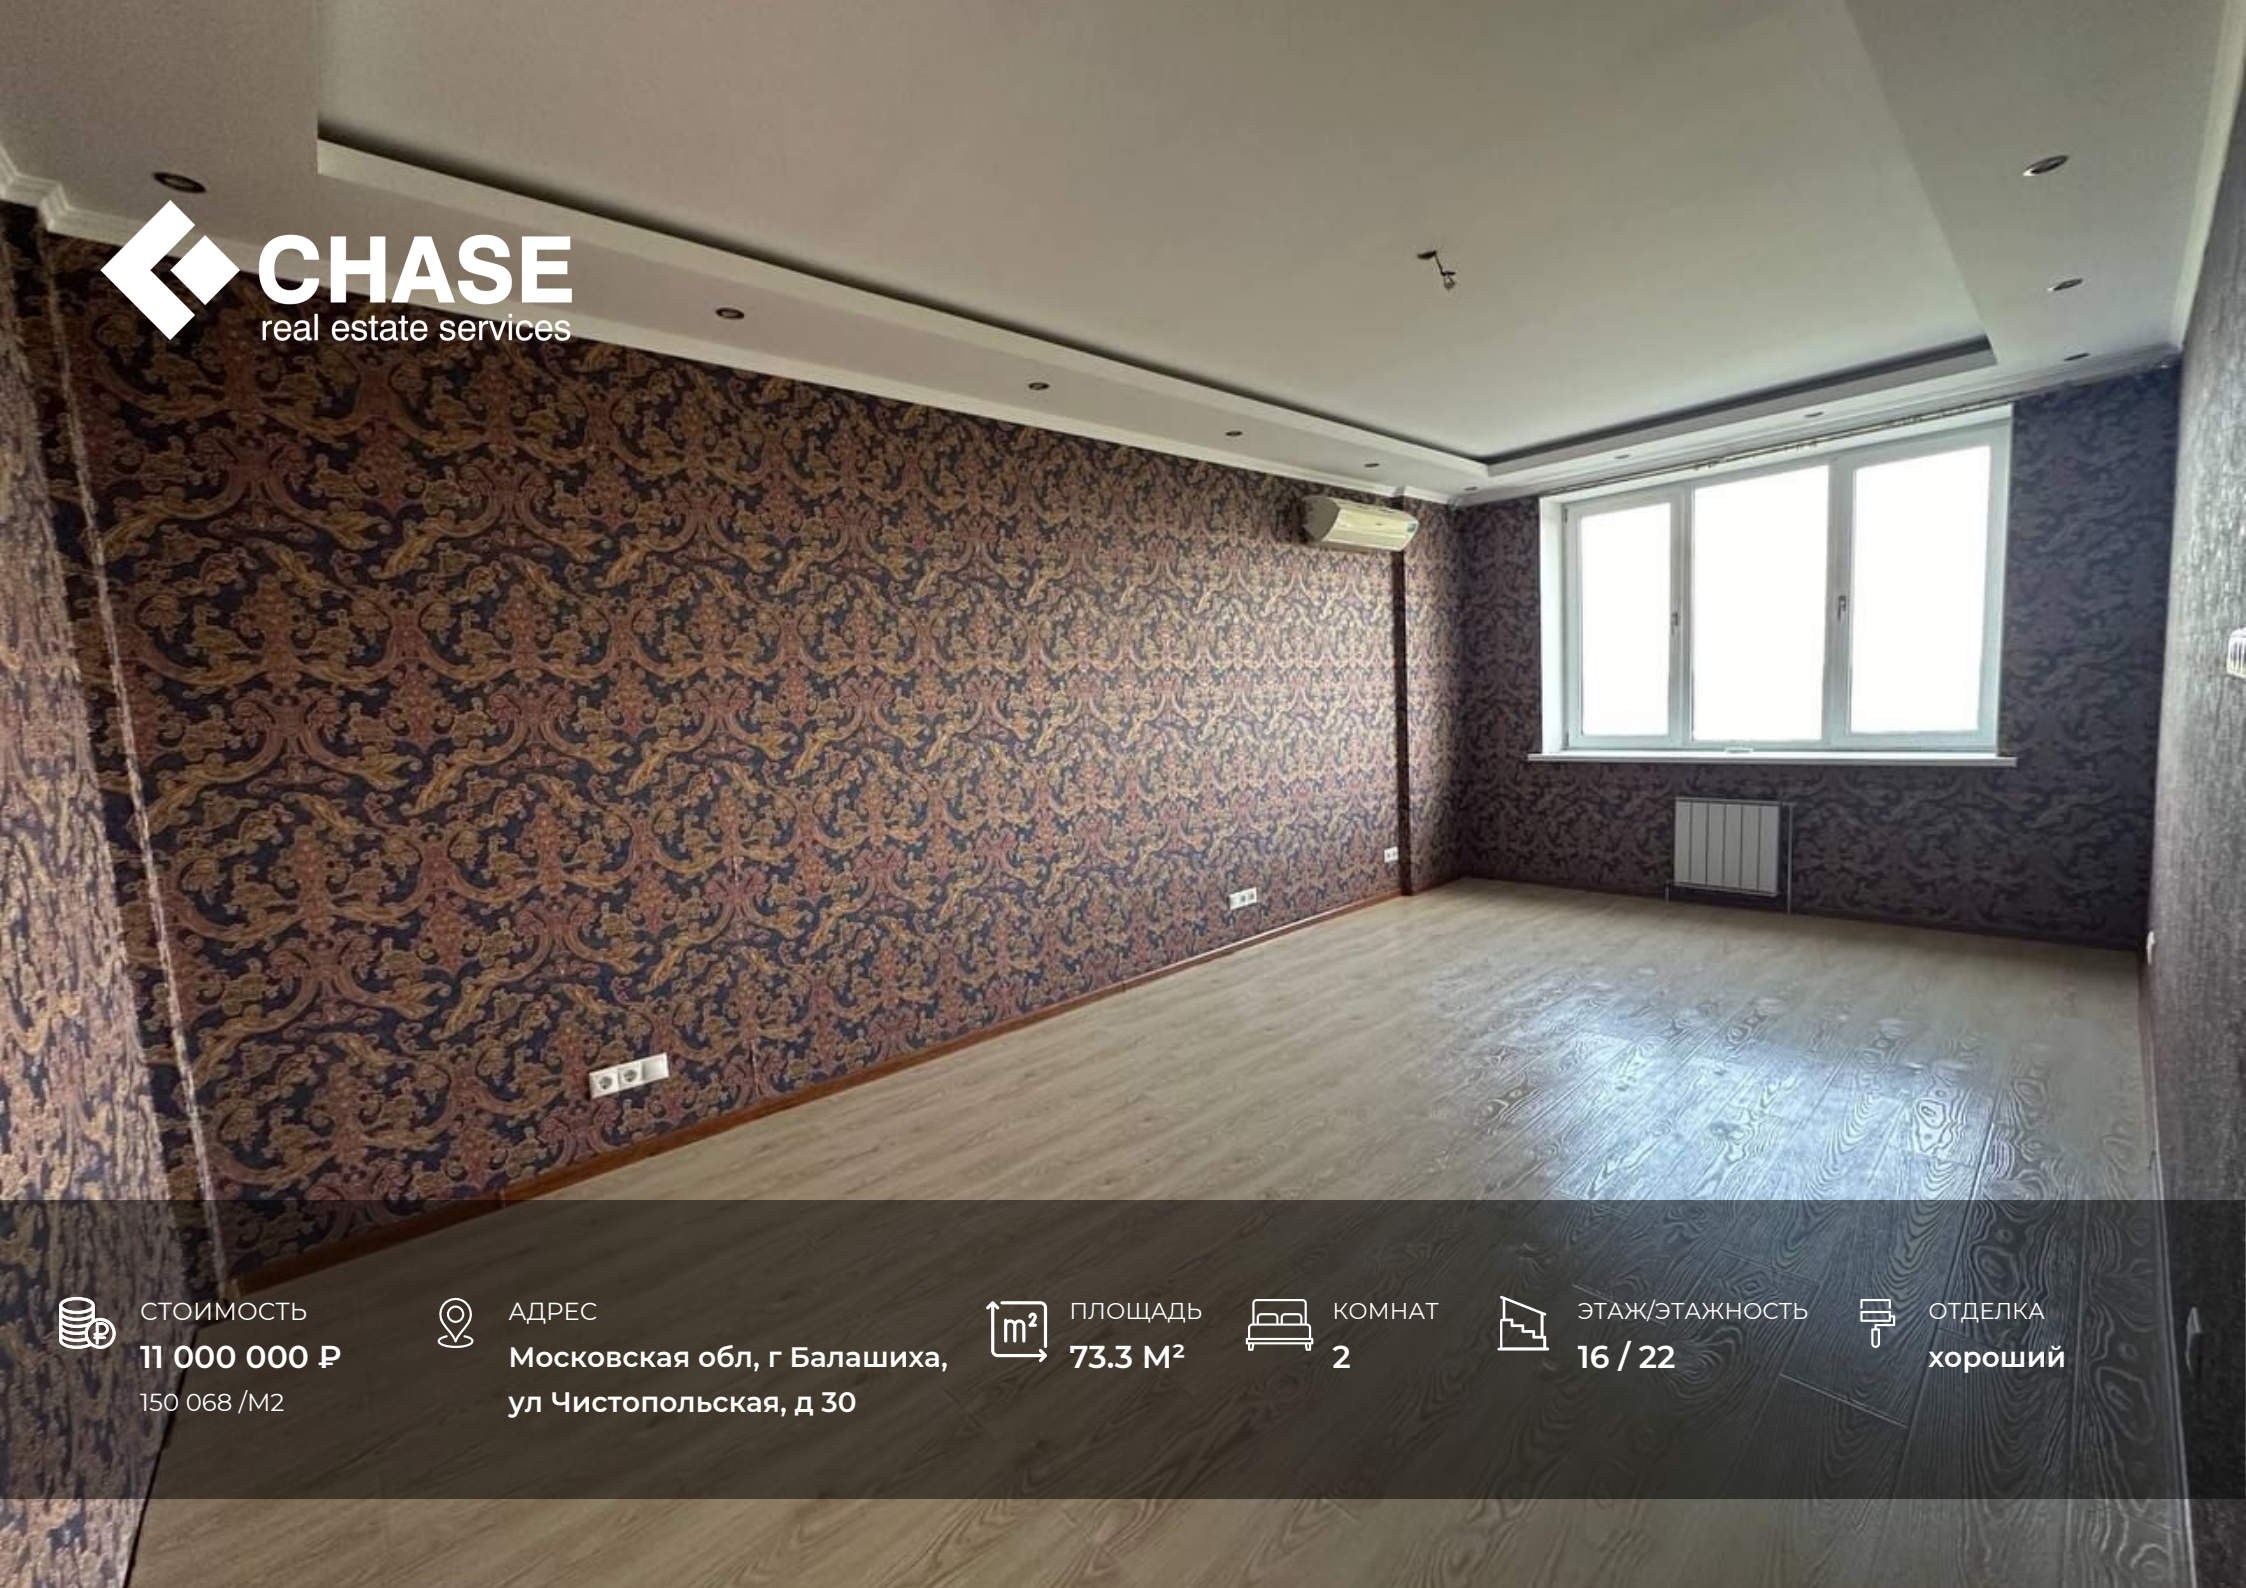

CHASE
real estate services

СТОИМОСТЬ
11 000 000 ₽
150 068 /М2

АДРЕС
Московская обл, г Балашиха, ул Чистопольская, д 30

ПЛОЩАДЬ
73.3 М²

КОМНАТ
2

ЭТАЖ/ЭТАЖНОСТЬ
16 / 22

ОТДЕЛКА
хороший

РАСПОЛОЖЕНИЕ НА КАРТЕ

АДРЕС
Московская обл, г Балашиха, ул Чистопольская, д 30

МЕТРО

ОКРУГ

РАЙОН

11 000 000 ₽
150 068 /М2

ПОДРОБНО ОБ ОБЪЕКТЕ

КОМНАТ/СПАЛЕН
2

ВЫСОТА ПОТОЛКОВ
2.8

КОЛ-ВО САНУЗЛОВ
1

ПАРКИНГ

ЖК "Эдельвейс-Комфорт" в окружении великолепного хвойного бора.
Дом монолитно-кирпичный. Квартира с великолепными видами на лесные просторы, рассветы и закаты.
Квартира для комфортной жизни!
Две изолированный комнаты и кухня-гостиная..
На территории комплекса: детский центр, три продуктовых магазина, один из которых круглосуточный. Аптека, салон красота, OZON и вайлдберис, кофейня, дет.сад на 250 мест..
Остановка маршрутки рядом с домом. Они идут до ж.д. станции Балашиха и по городу. Также 2 маршрутки до метро Щёлковское и Новогиреево 25 минут езды.
Сам комплекс находится в абсолютной близости к лесу, в котором для отдыха много мест для пикников и занятием спортом.
Инфраструктура: Детская площадка, Детский сад, Парк,Парковка бесплатная, Парковка платная,Продуктовые магазины,Салоны,Фитнес,Школа,Школа Спортивная,Спортивная площадка,Аптека,Гимназия.

BEWARE OF THE DOG

Поэтажный план 2-комнатной квартиры № 177

(выкопировка из поэтажного плана дома) литера А

Московская область, г. Балашиха, ул. Чистопольская, Дом 30

Масштаб: 1:200

Этаж: 16

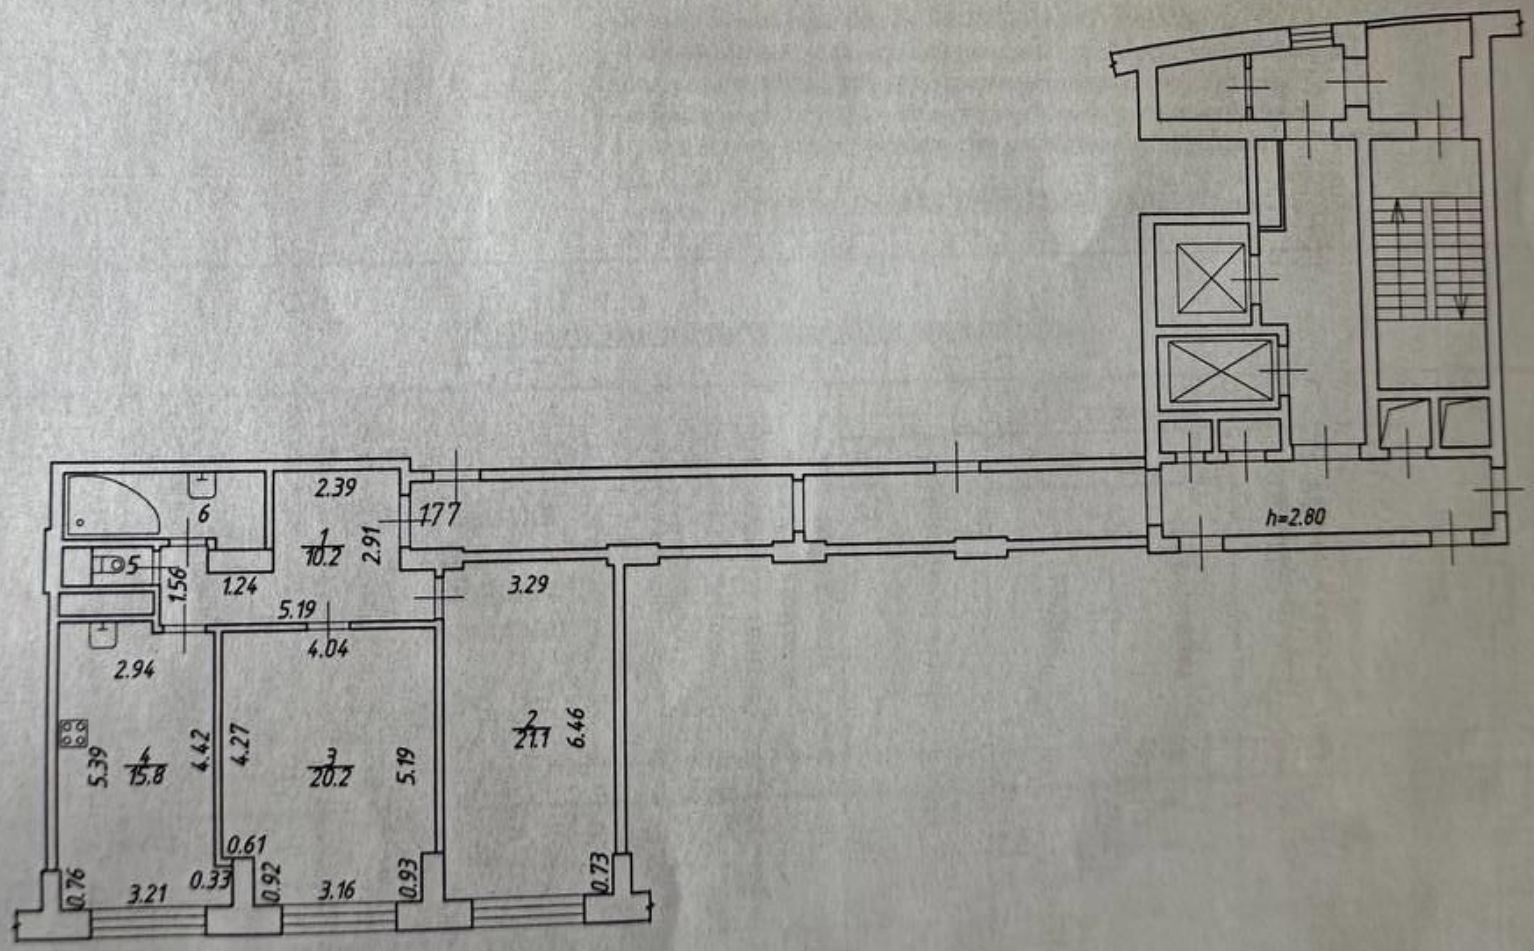

КОНТАКТЫ

СУХАРЕВА КАРИНА

СПЕЦИАЛИСТ ПО НЕДВИЖИМОСТИ

Департамент городской недвижимости
Агентство элитной недвижимости

ул Малая Пироговская, д 16

+7(999)599-6505

suhareva@chaseestate.ru

chaseestate.ru

CHASE
real estate services